



PARKING ET CAMPING DU LAC


Version 2 (ajustée après atelier 1)

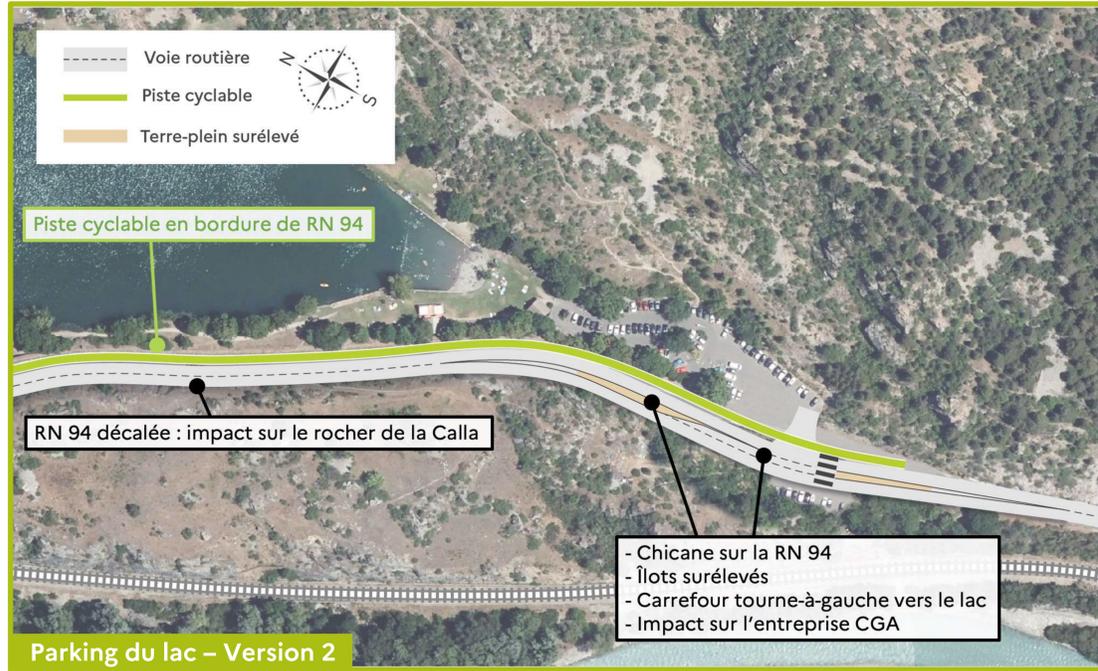

Camping du lac : propositions de variantes sans impact sur le bâti habité

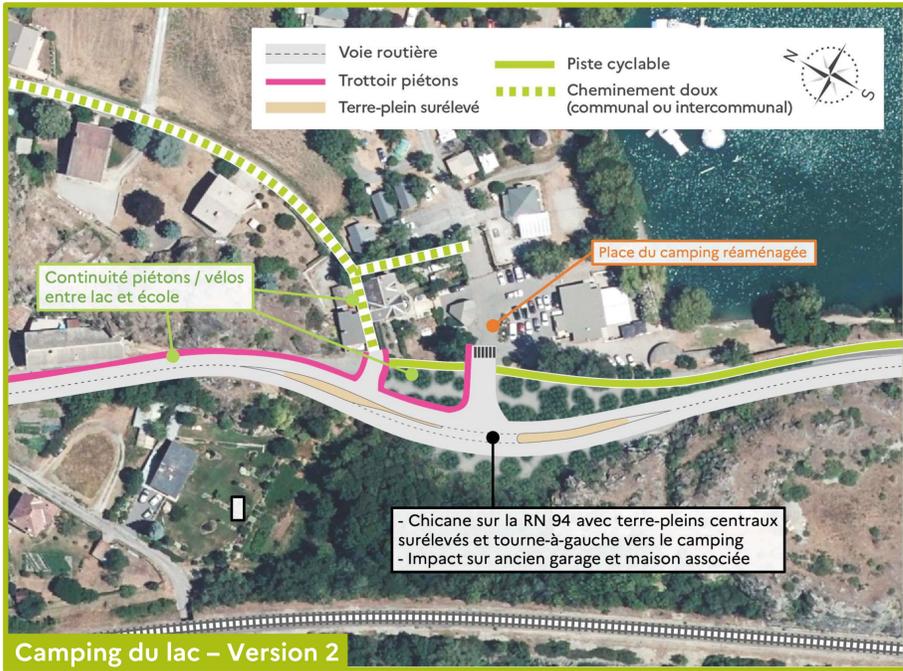

Coupe de principe : au stade actuel d'avancement des études, l'impact sur le rocher n'est pas encore connu.

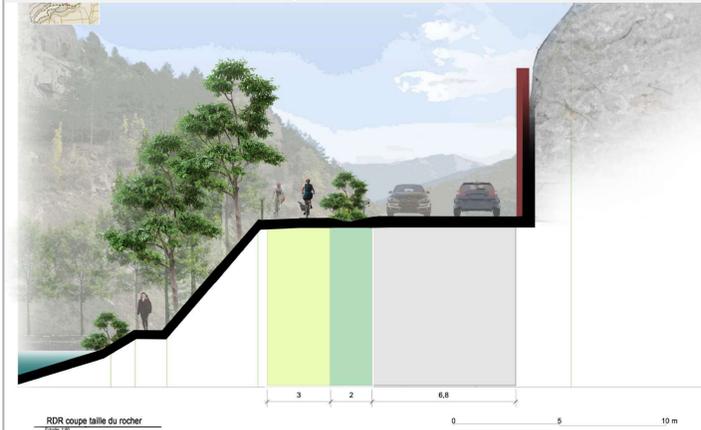


Rappel : demandes issues de l'atelier 1 en cours d'investigation / non encore prises en compte dans ces propositions

- Feu récompense
- Radar
- Plateau ralentisseur
- Signalisation lumineuse

CENTRE-BOURG OPTION 1 : OUVERTURE SUR LE PARC DU CHATEAU

Version 2 (ajustée après atelier 1)

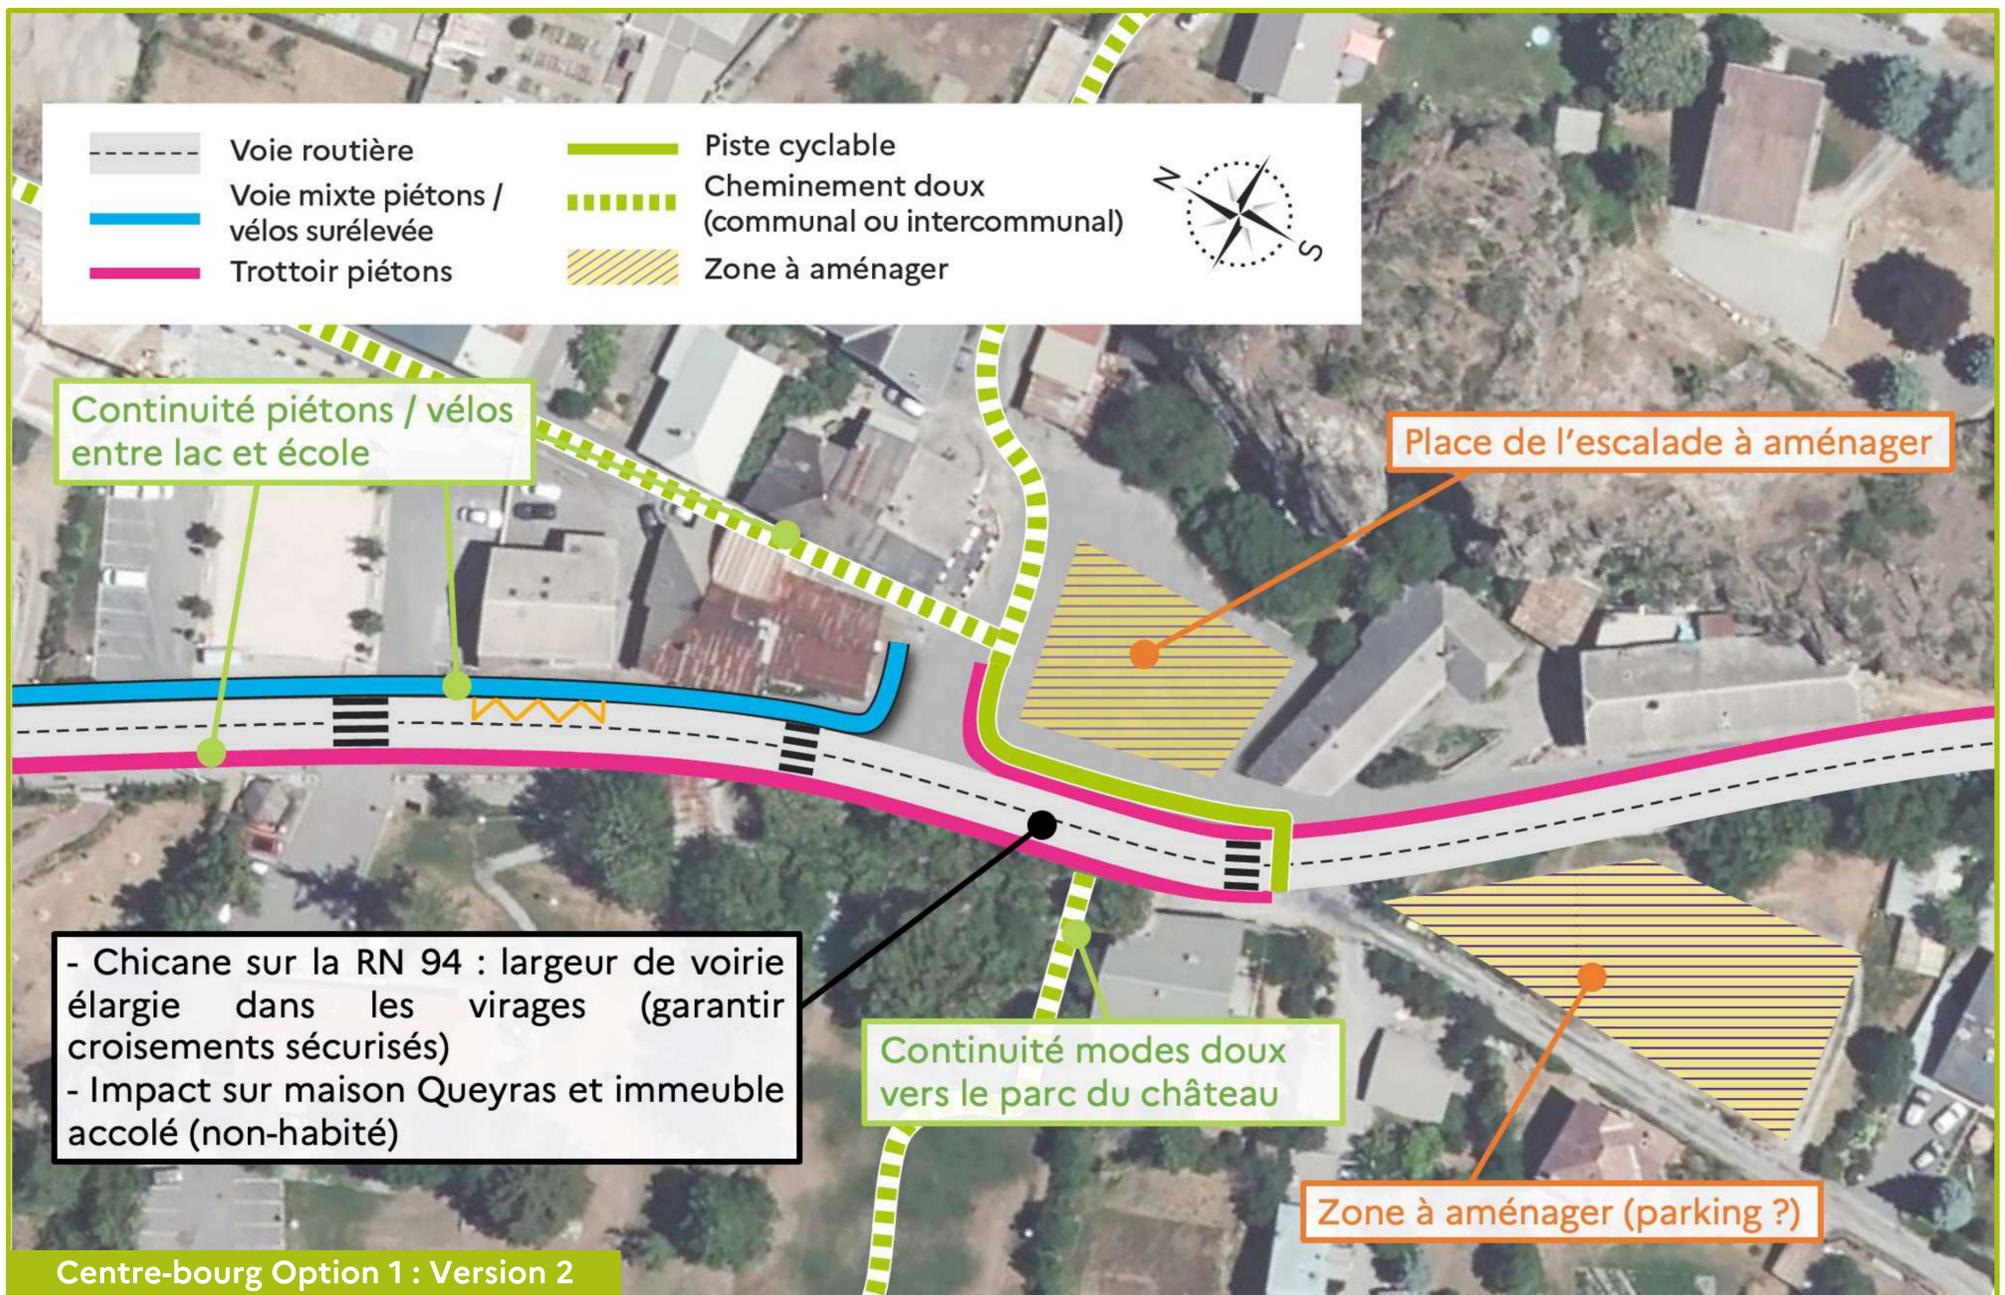


Rappel : demandes issues de l'atelier 1 en cours d'investigation / non encore prises en compte dans ces propositions

- Feu récompense
- Radar
- Plateau ralentisseur
- Signalisation lumineuse

CENTRE-BOURG OPTION 2 : PLACE DU ROCHER D'ESCALADE ÉTENDUE

Version 2 (ajustée après atelier 1)

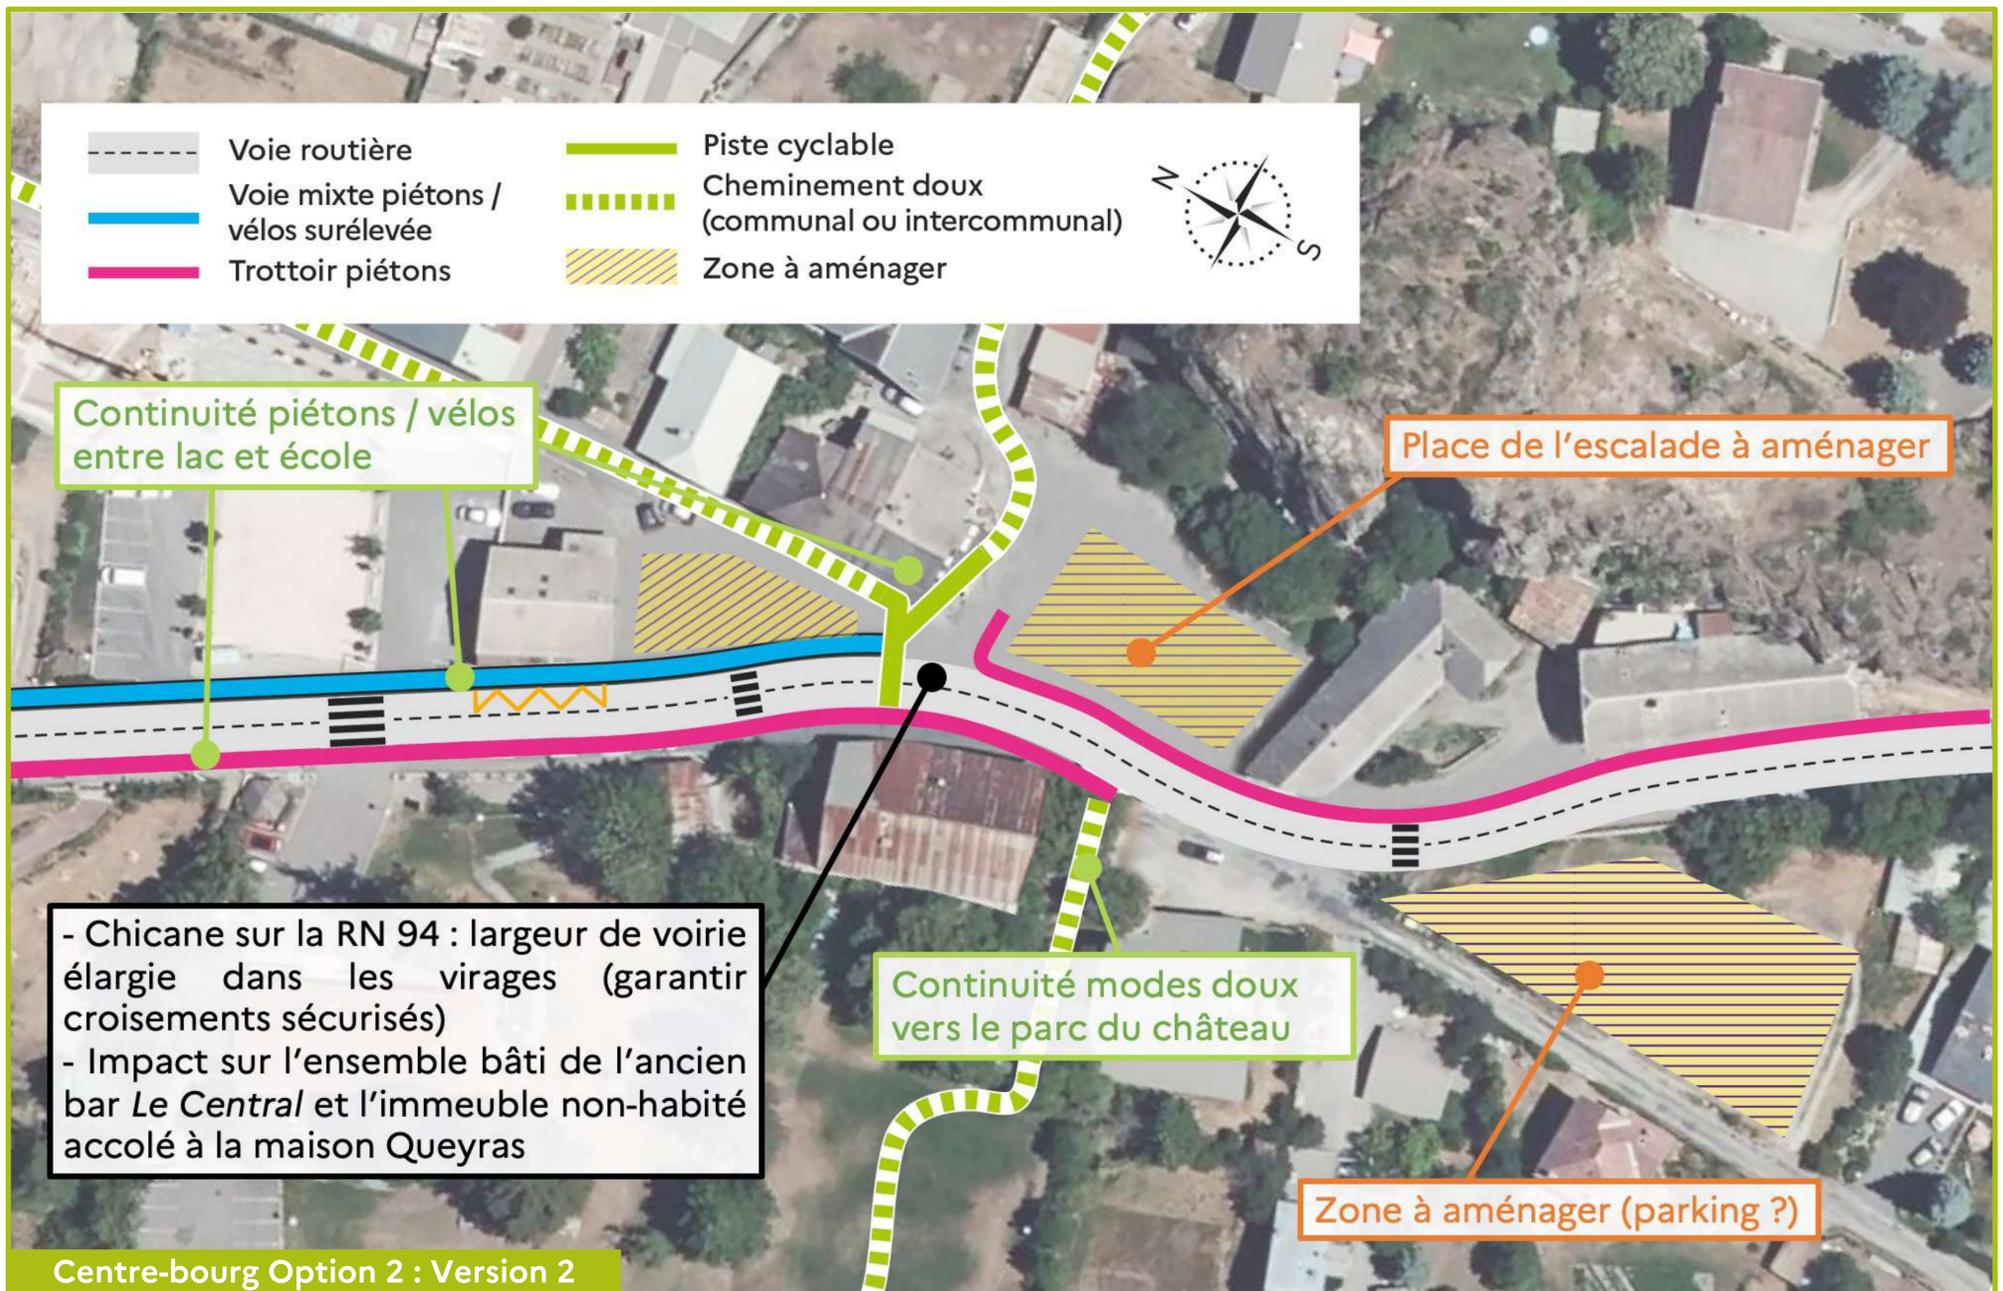

Rappel : demandes issues de l'atelier 1 en cours d'investigation / non encore prises en compte dans ces propositions


- Feu récompense
- Radar
- Plateau ralentisseur
- Signalisation lumineuse

PROJET DE REQUALIFICATION DE LA TRAVERSÉE DU VILLAGE

ENTRÉE NORD (ÉCOLE) ET TRAVERSÉE DU CENTRE

Requalification
DE LA TRAVERSÉE
DE LA ROCHE DE RAME

Version 2 (ajustée après atelier 1)

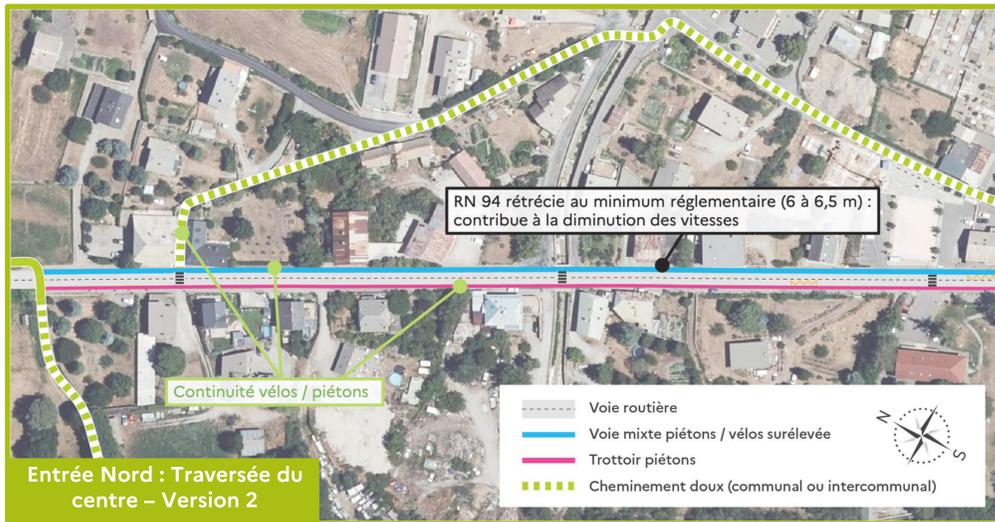


Rappel : demandes issues de l'atelier 1 en cours d'investigation / non encore prises en compte dans ces propositions


- Feu récompense
- Radar
- Plateau ralentisseur
- Signalisation lumineuse

ENTRÉE NORD : CARREFOURS DE LA RUINE ET DE L'ASCENSION


Version 2 (ajustée après atelier 1)

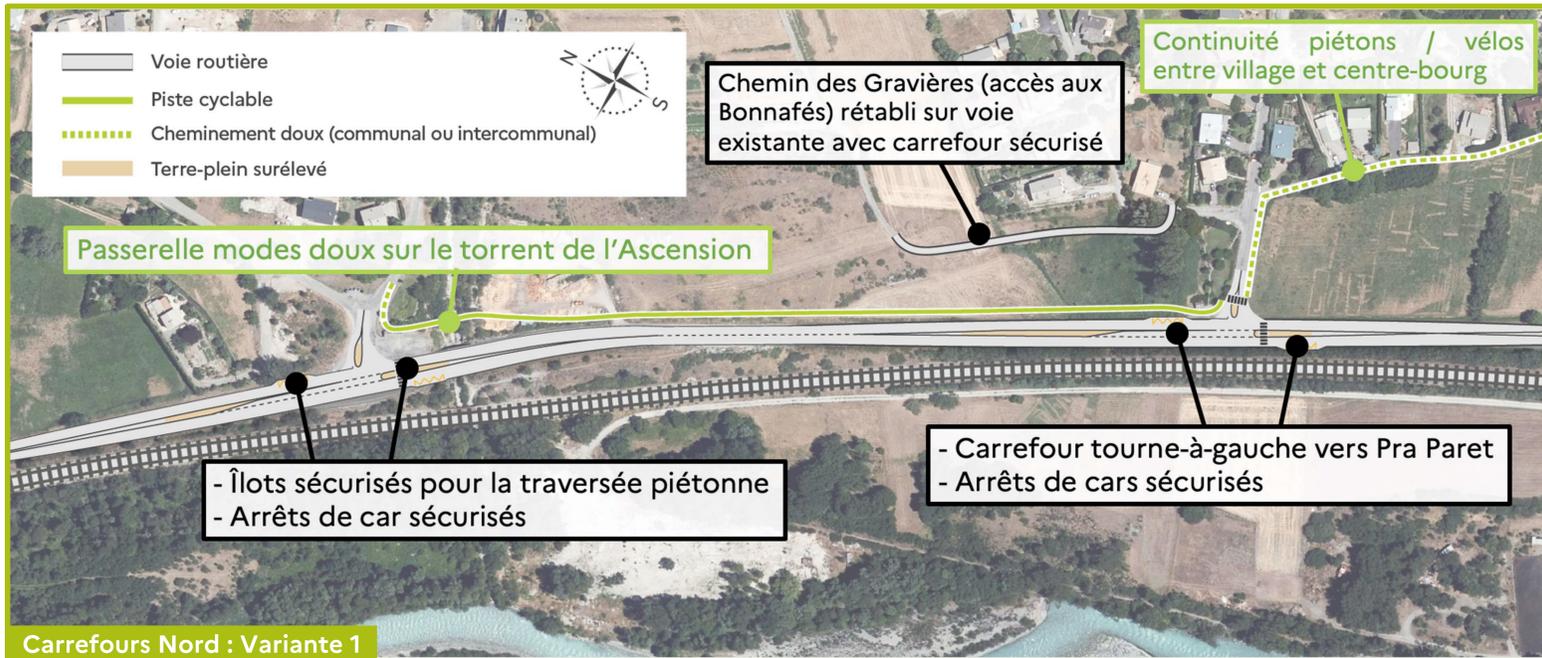

Carrefours Nord : Variante 1

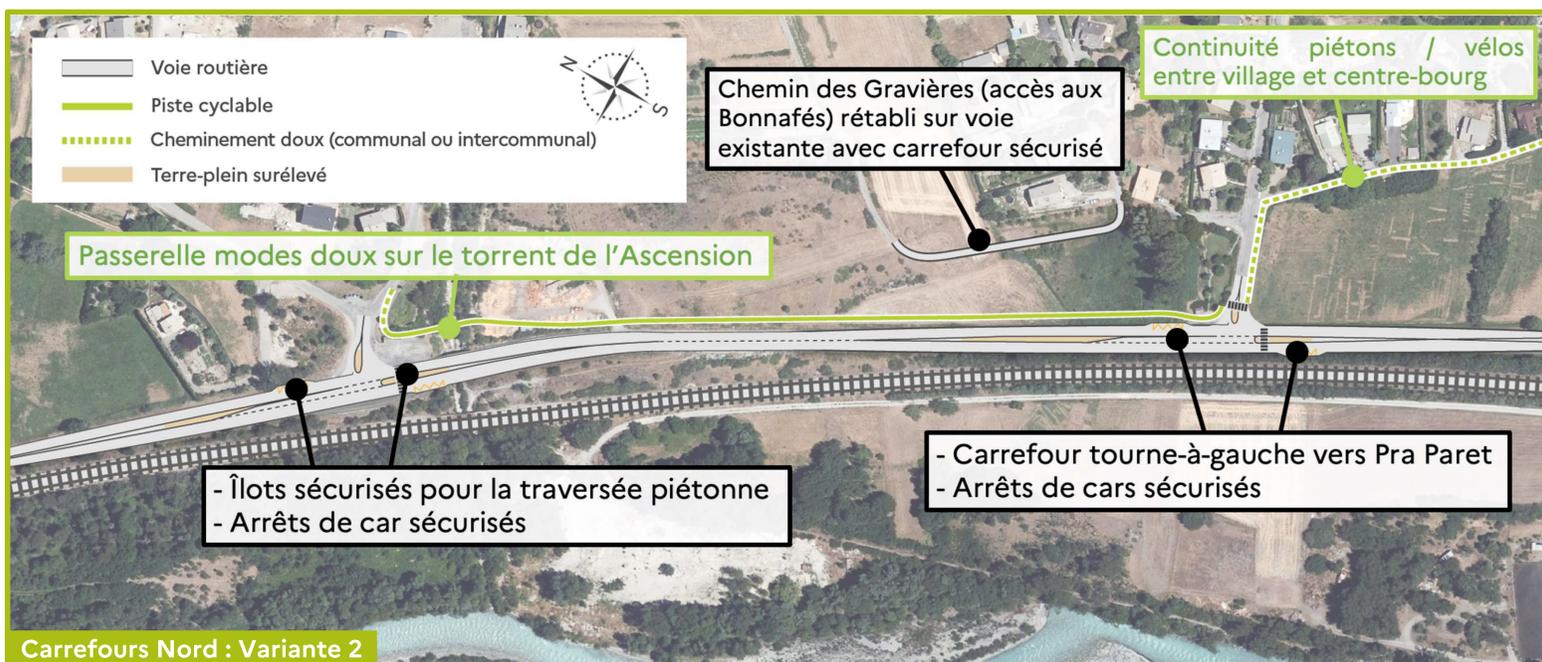

Carrefours Nord : Variante 2

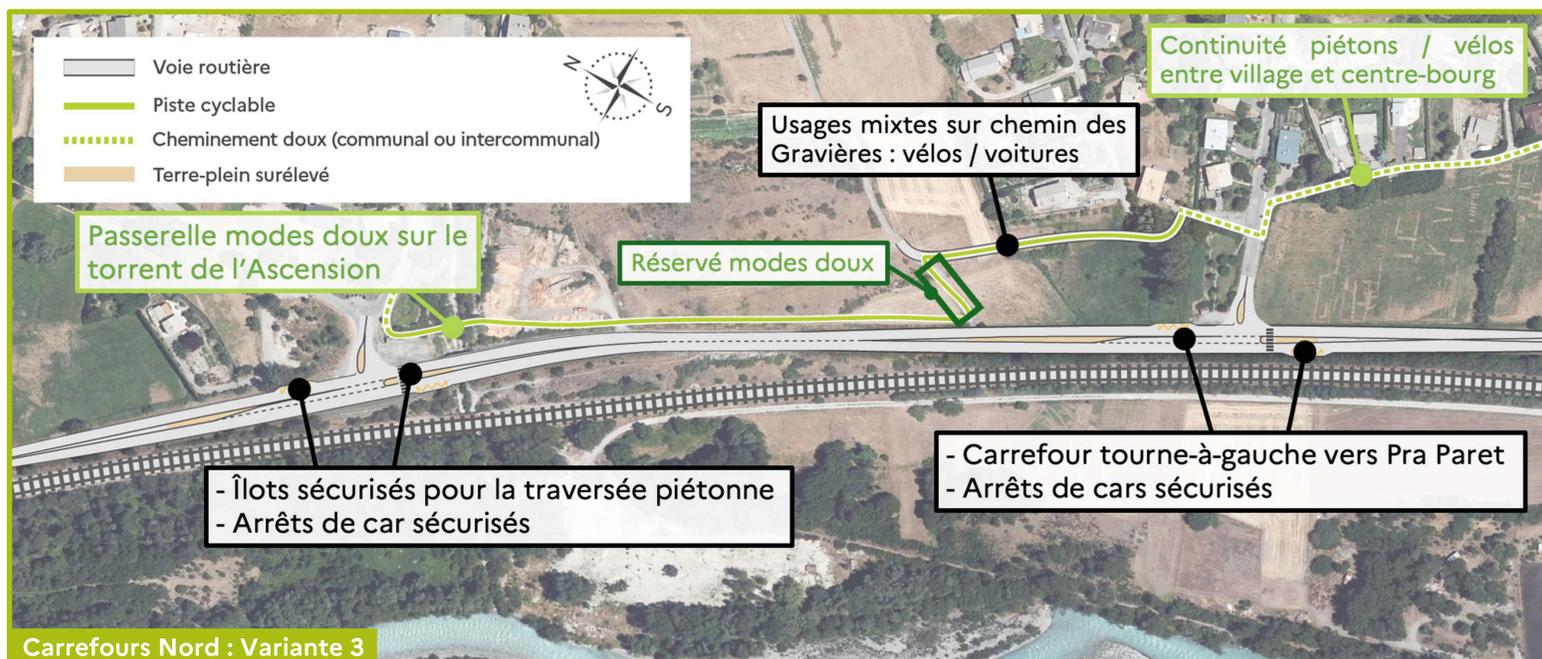


Carrefours Nord : Variante 3


Rappel : demandes issues de l'atelier 1 en cours d'investigation / non encore prises en compte dans ces propositions

- Feu récompense
- Radar
- Plateau ralentisseur
- Signalisation lumineuse


Secteurs d'aménagement du projet

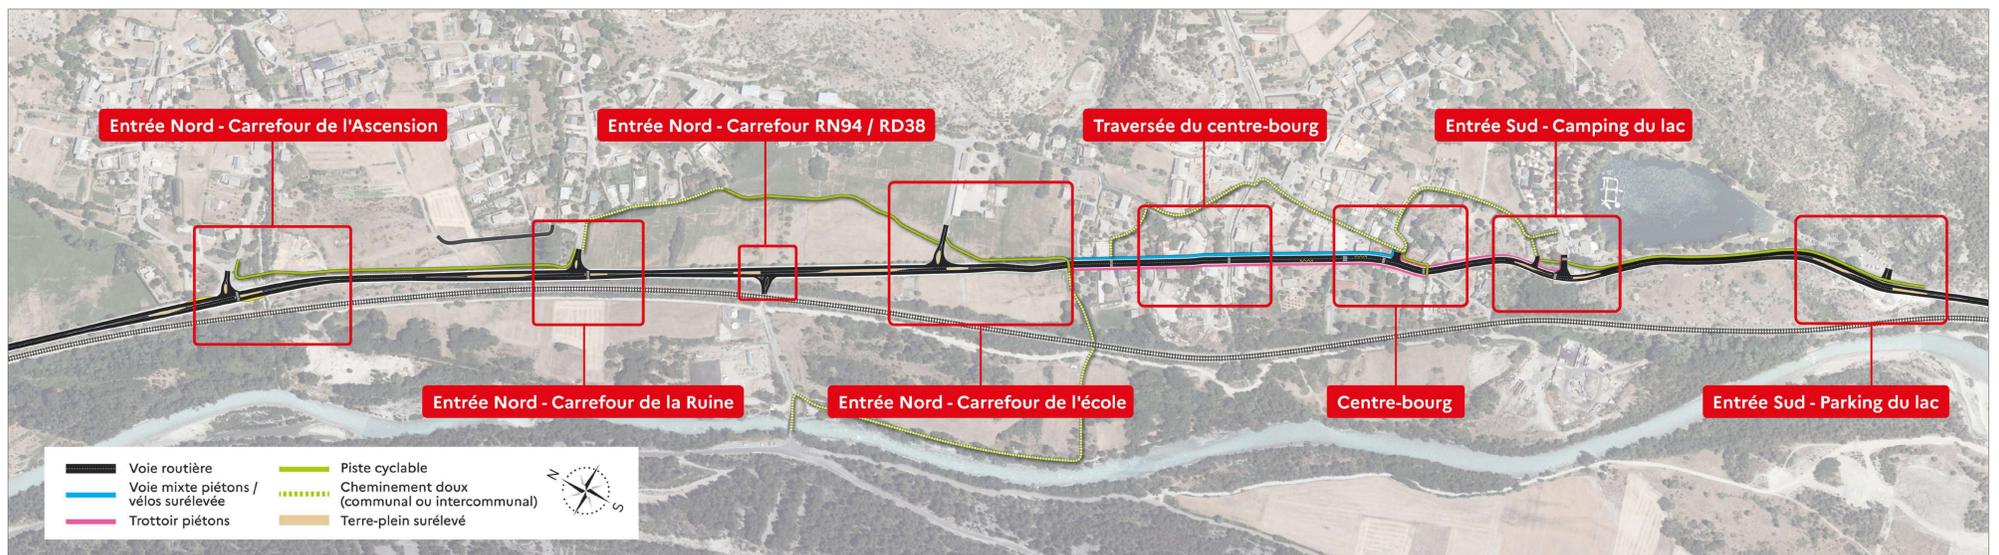

Vue d'ensemble des cheminements doux créés (piétons / vélos)

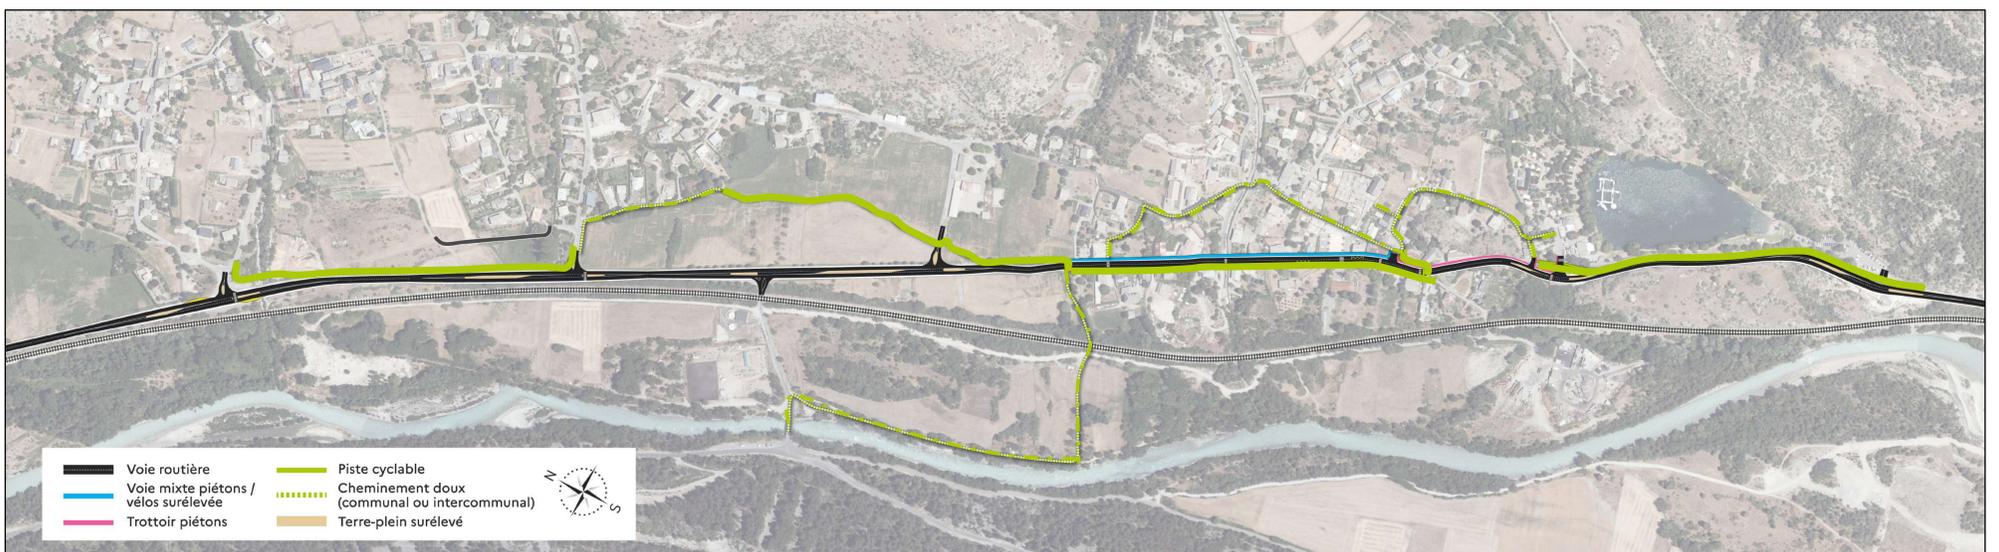

Vitesses dans la traversée du village

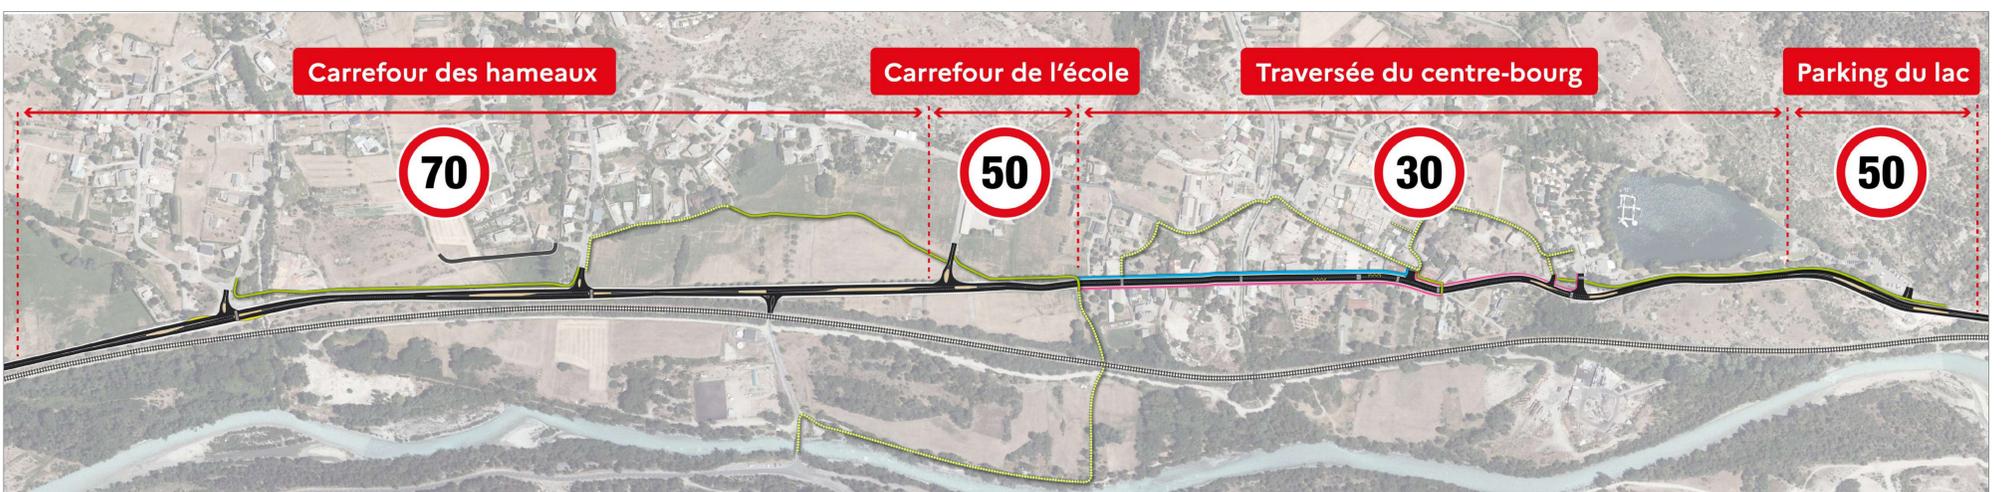

Rappel : demandes issues de l'atelier 1 en cours d'investigation / non encore prises en compte dans ces propositions

- Feu récompense
- Radar
- Plateau ralentisseur
- Signalisation lumineuse